



ANTOON
 SANDERUSSTRAAT 28
 9000 GENT

4 WOONVERDIEPINGEN
 -0,90
 +1,70
 +5,33
 +8,74
 KELDERNIS
 ZOLDER

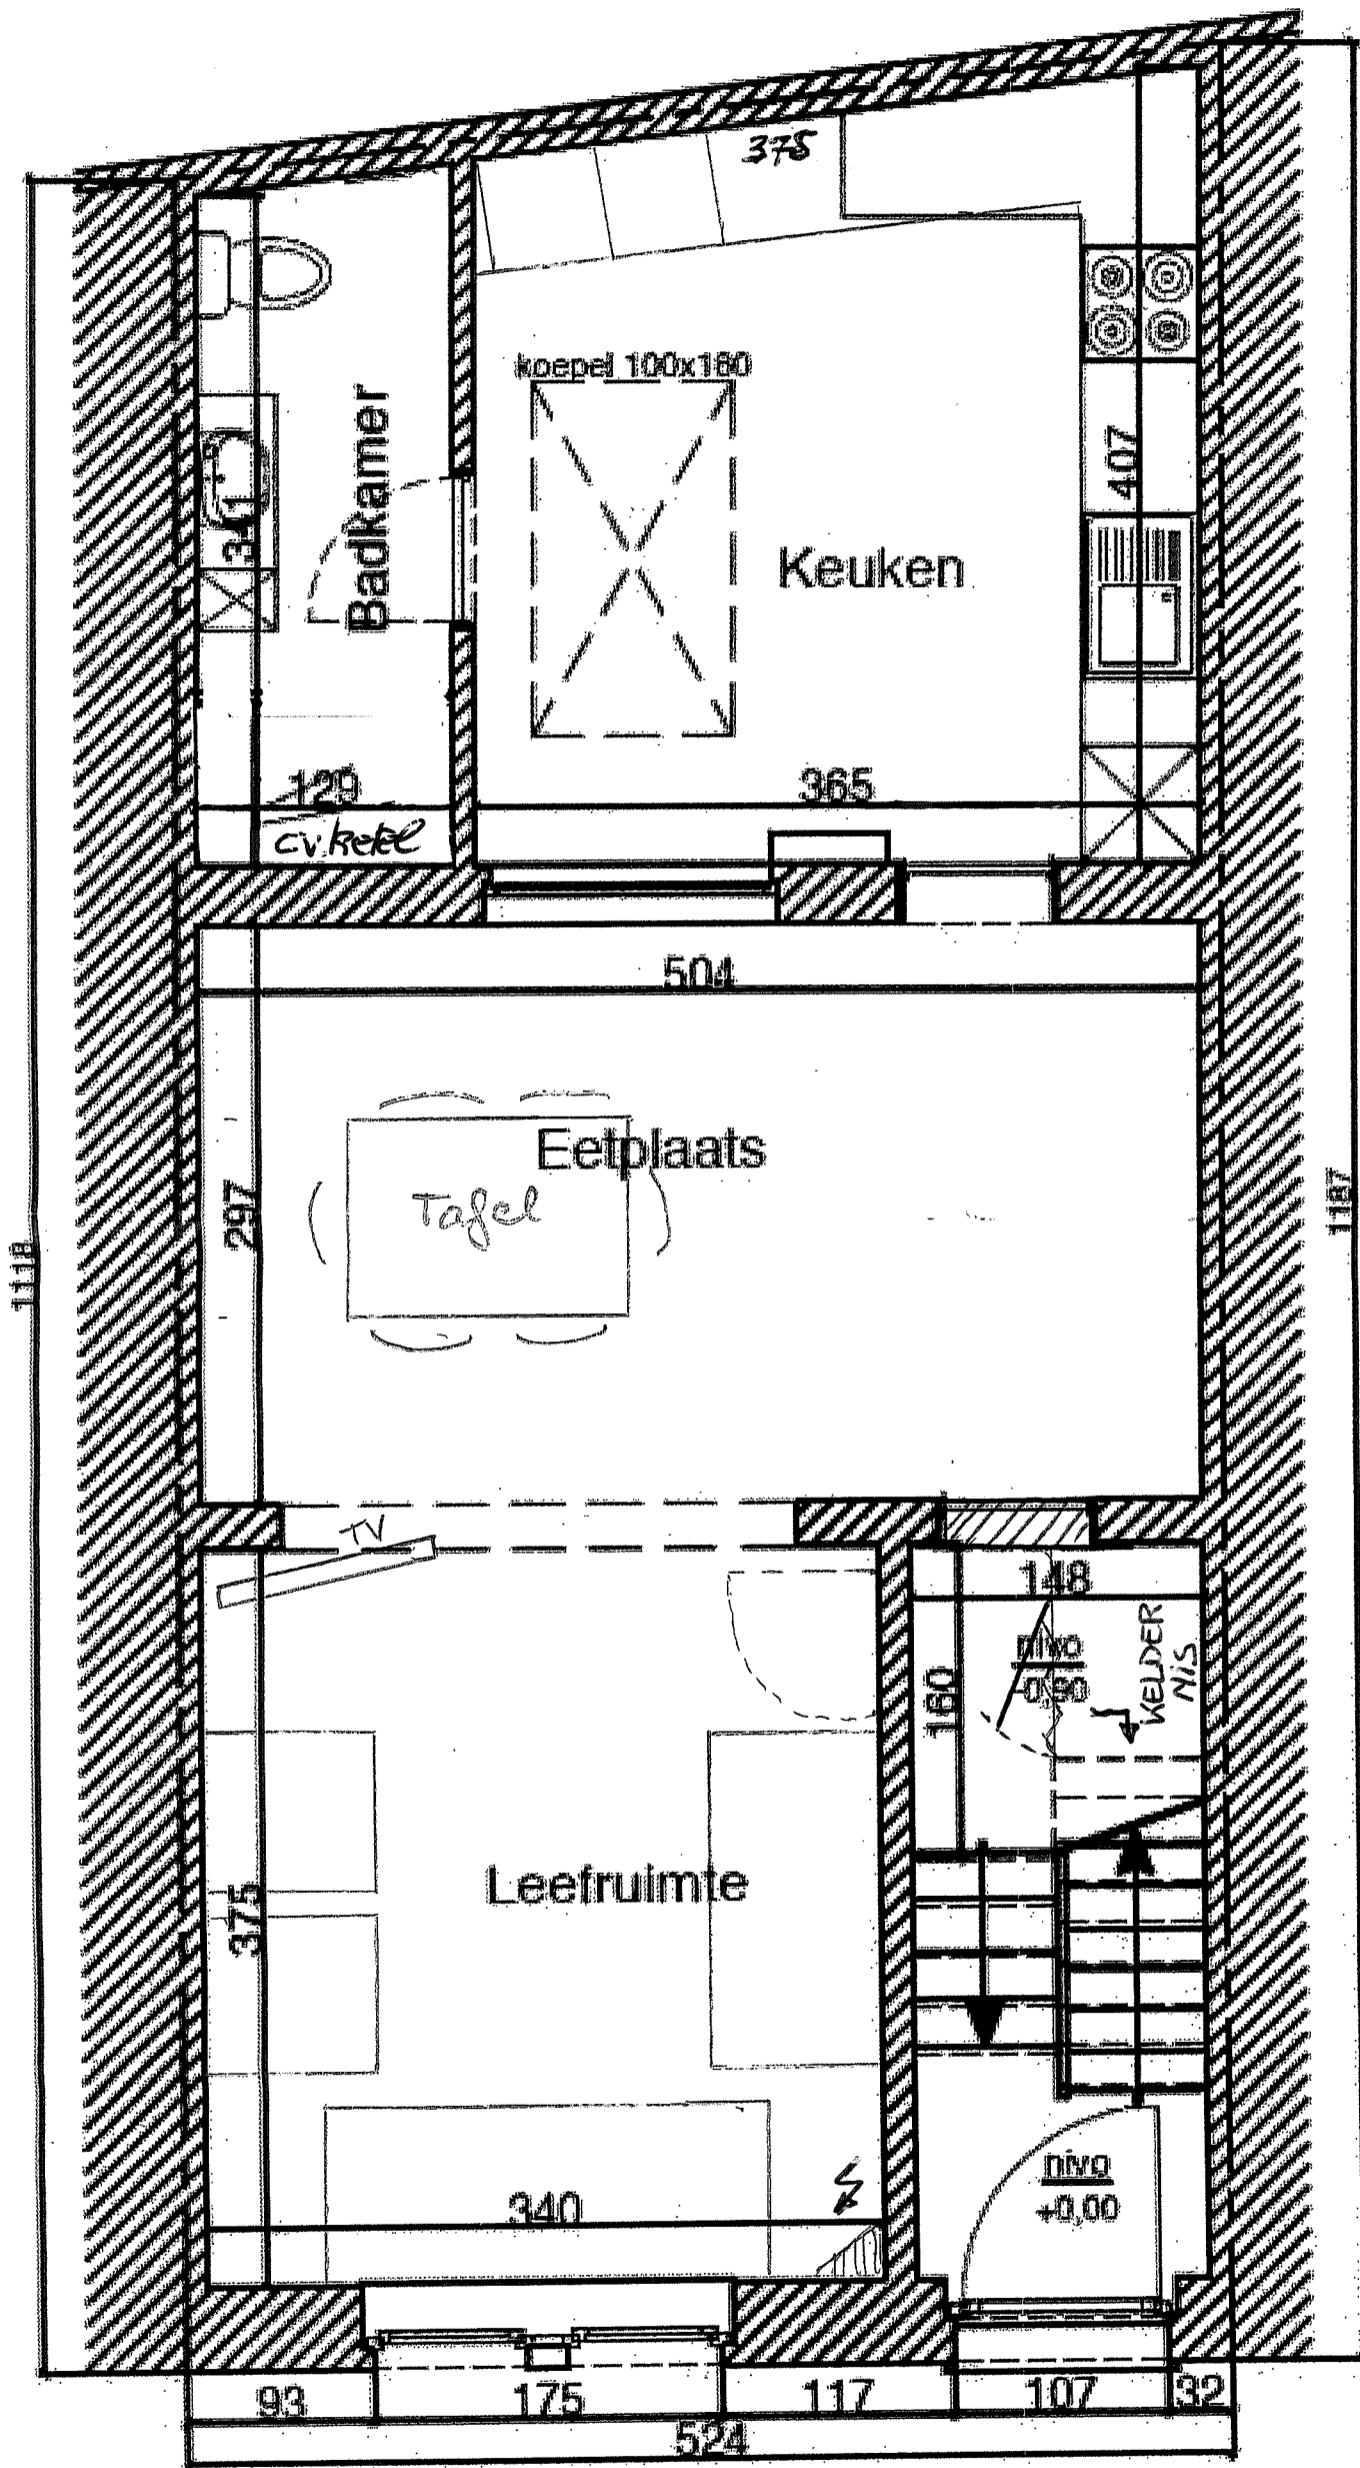


Nivo -0,90 - HUIDIG 1cm = 39cm

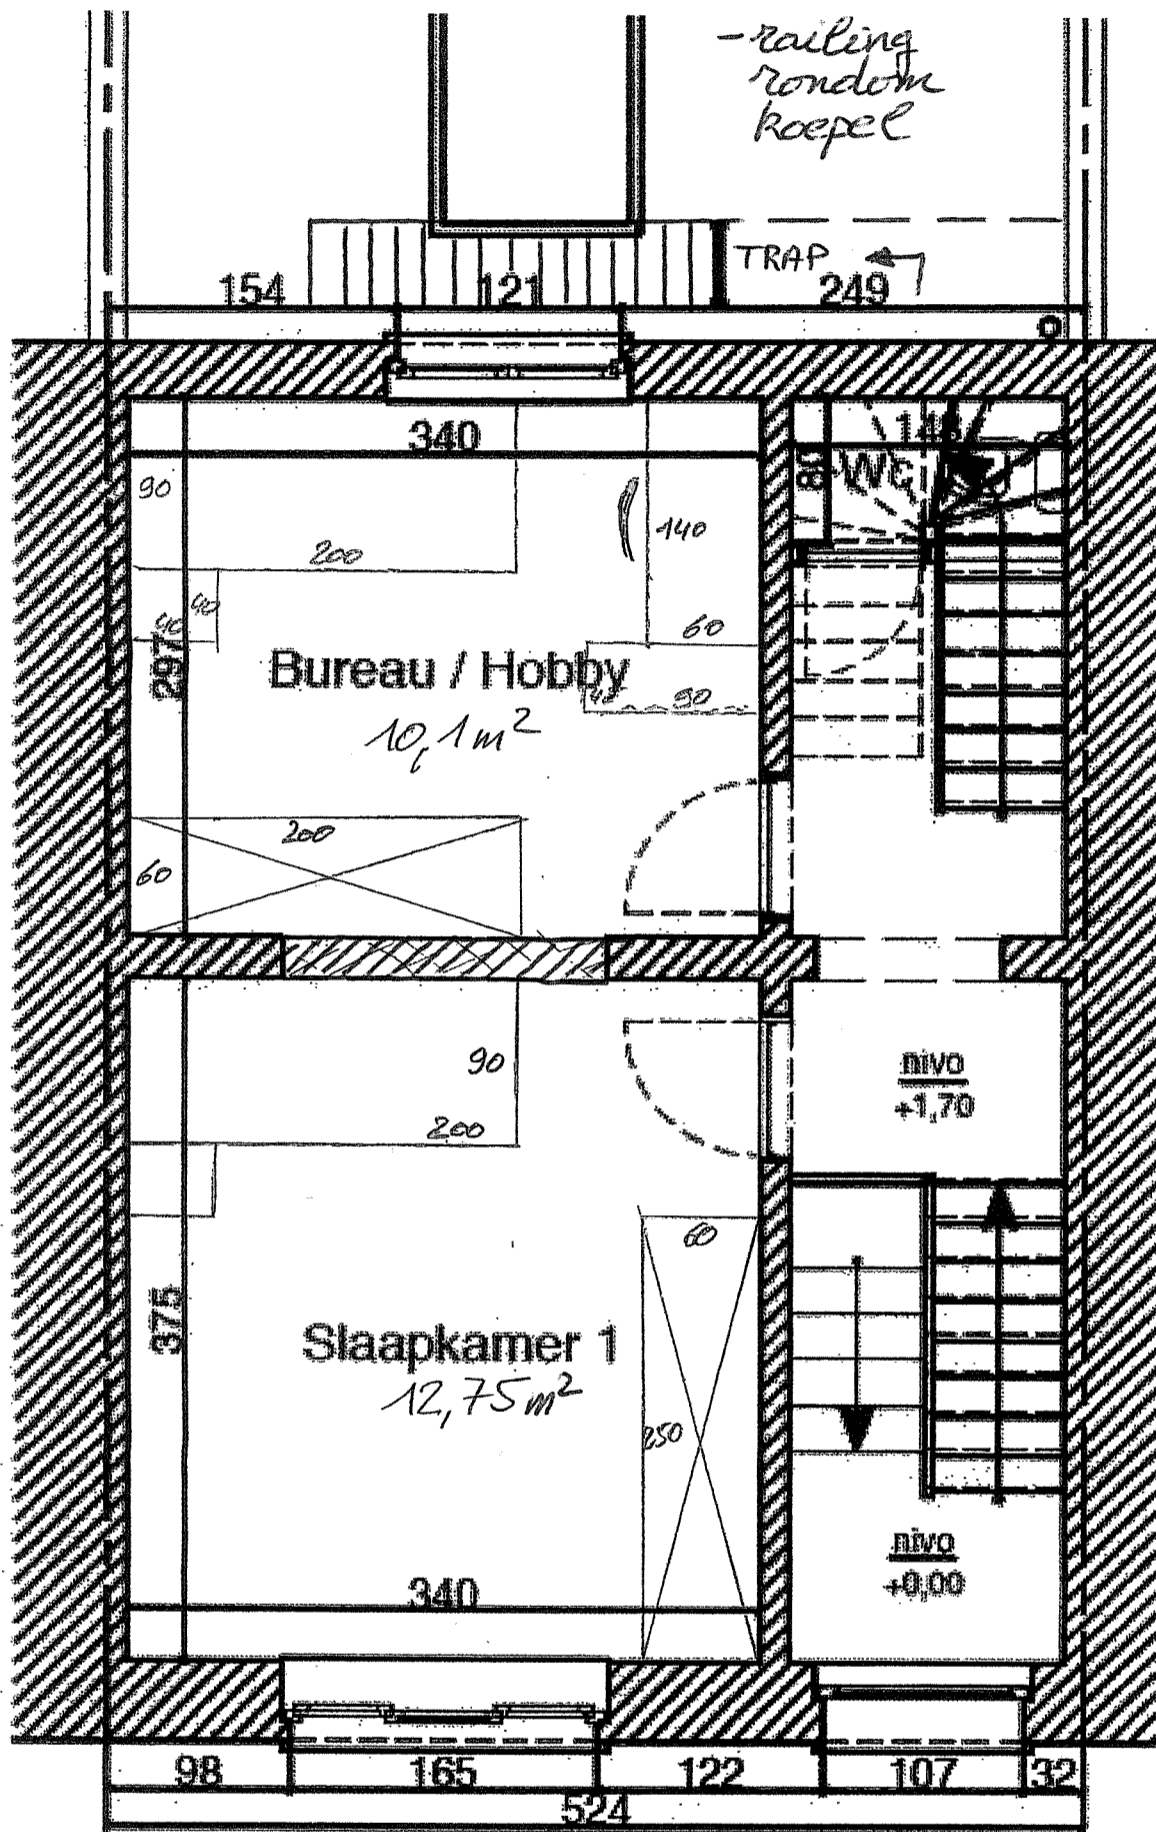


Nivo 1,70 - HUIDIG

1cm = 41cm

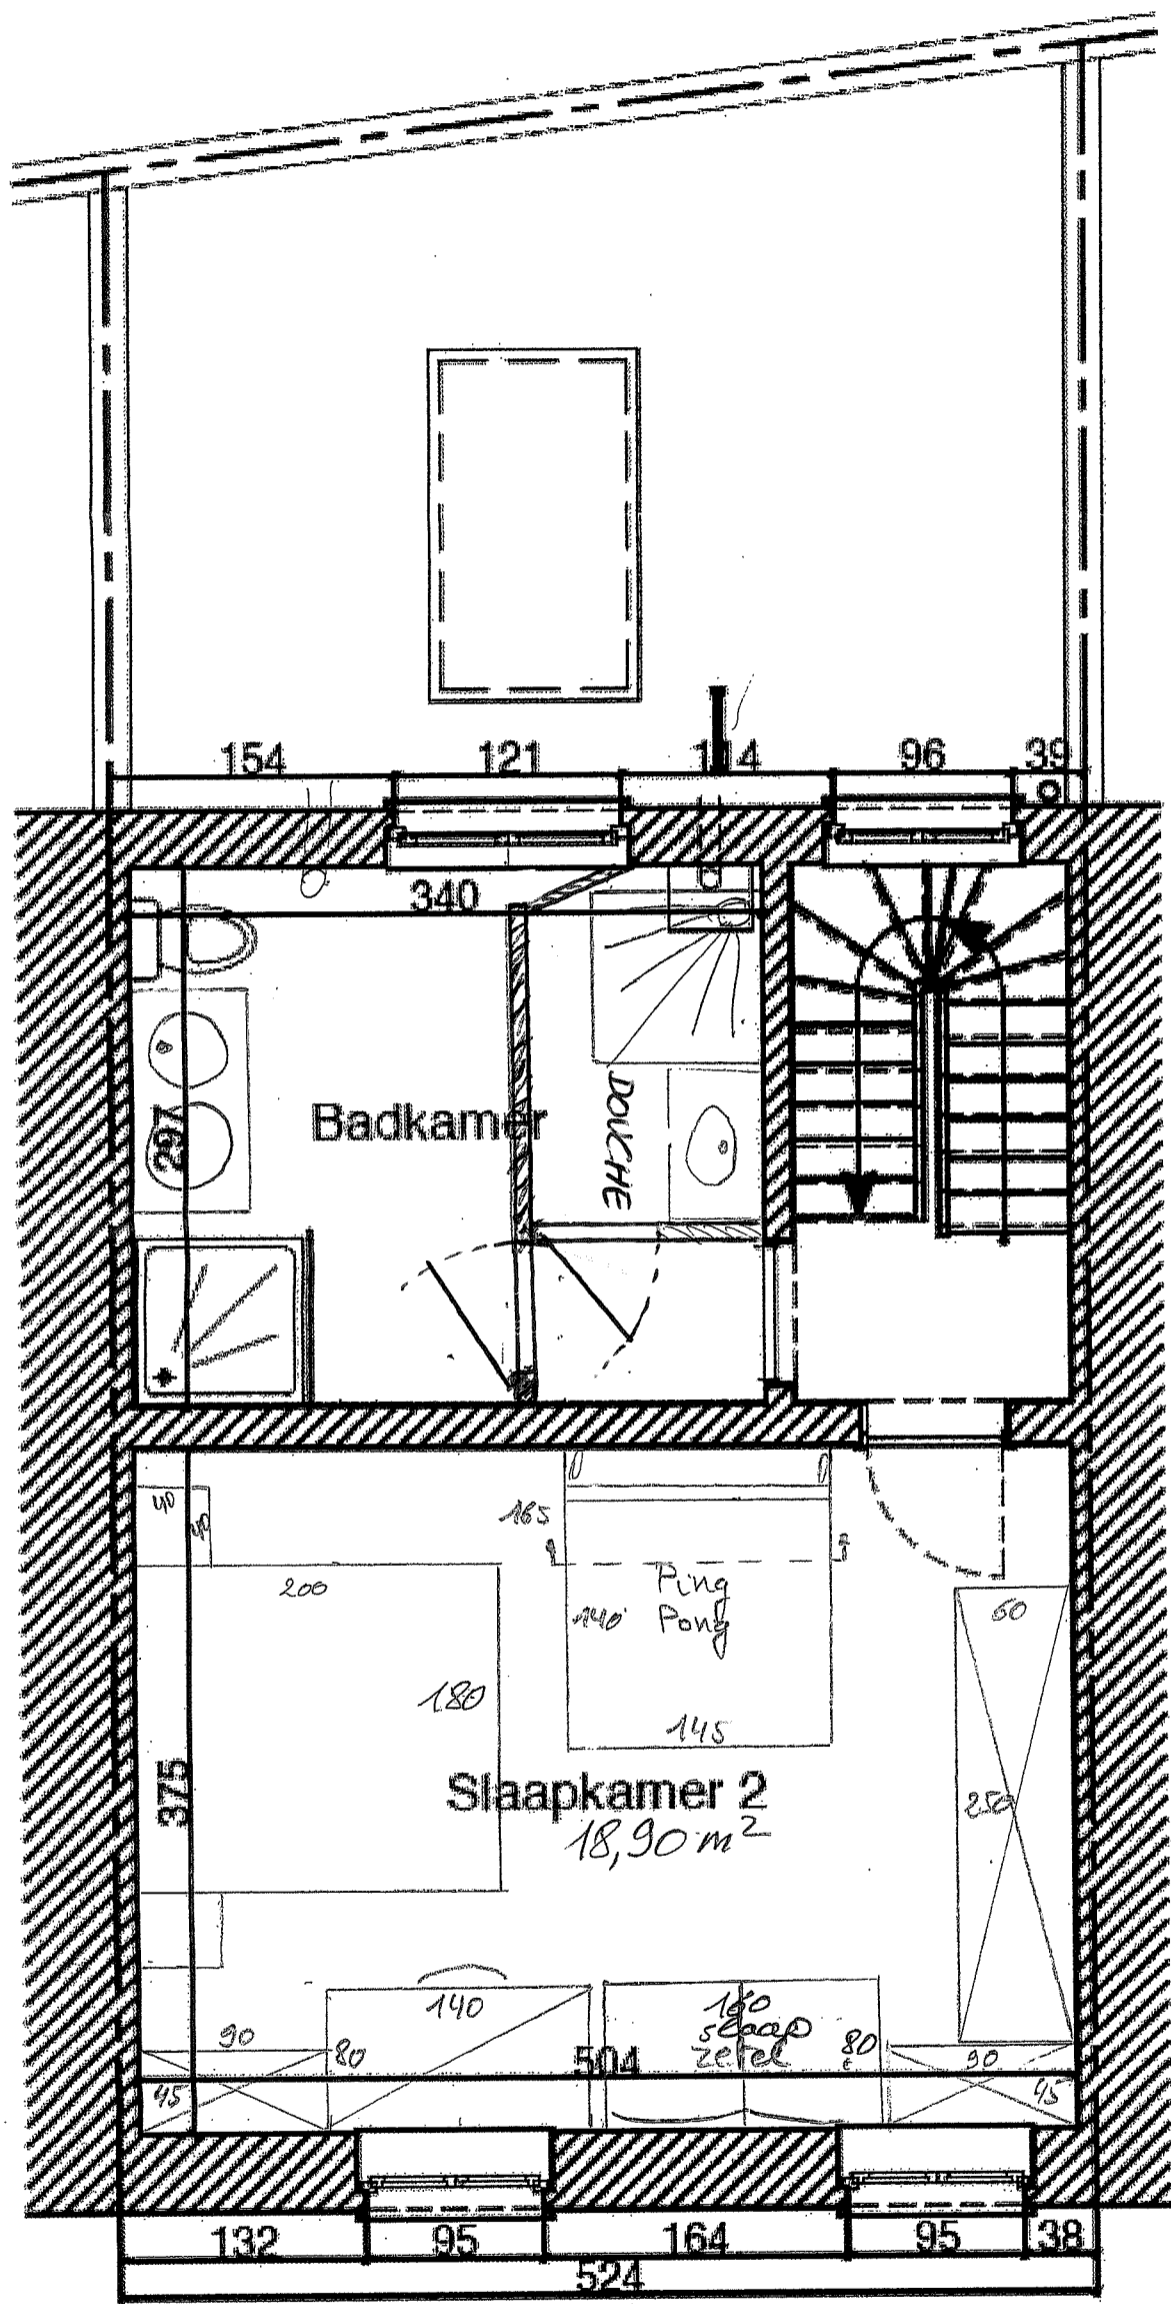

Nivo 5,33 - HUIDIG

1cm = 41 cm

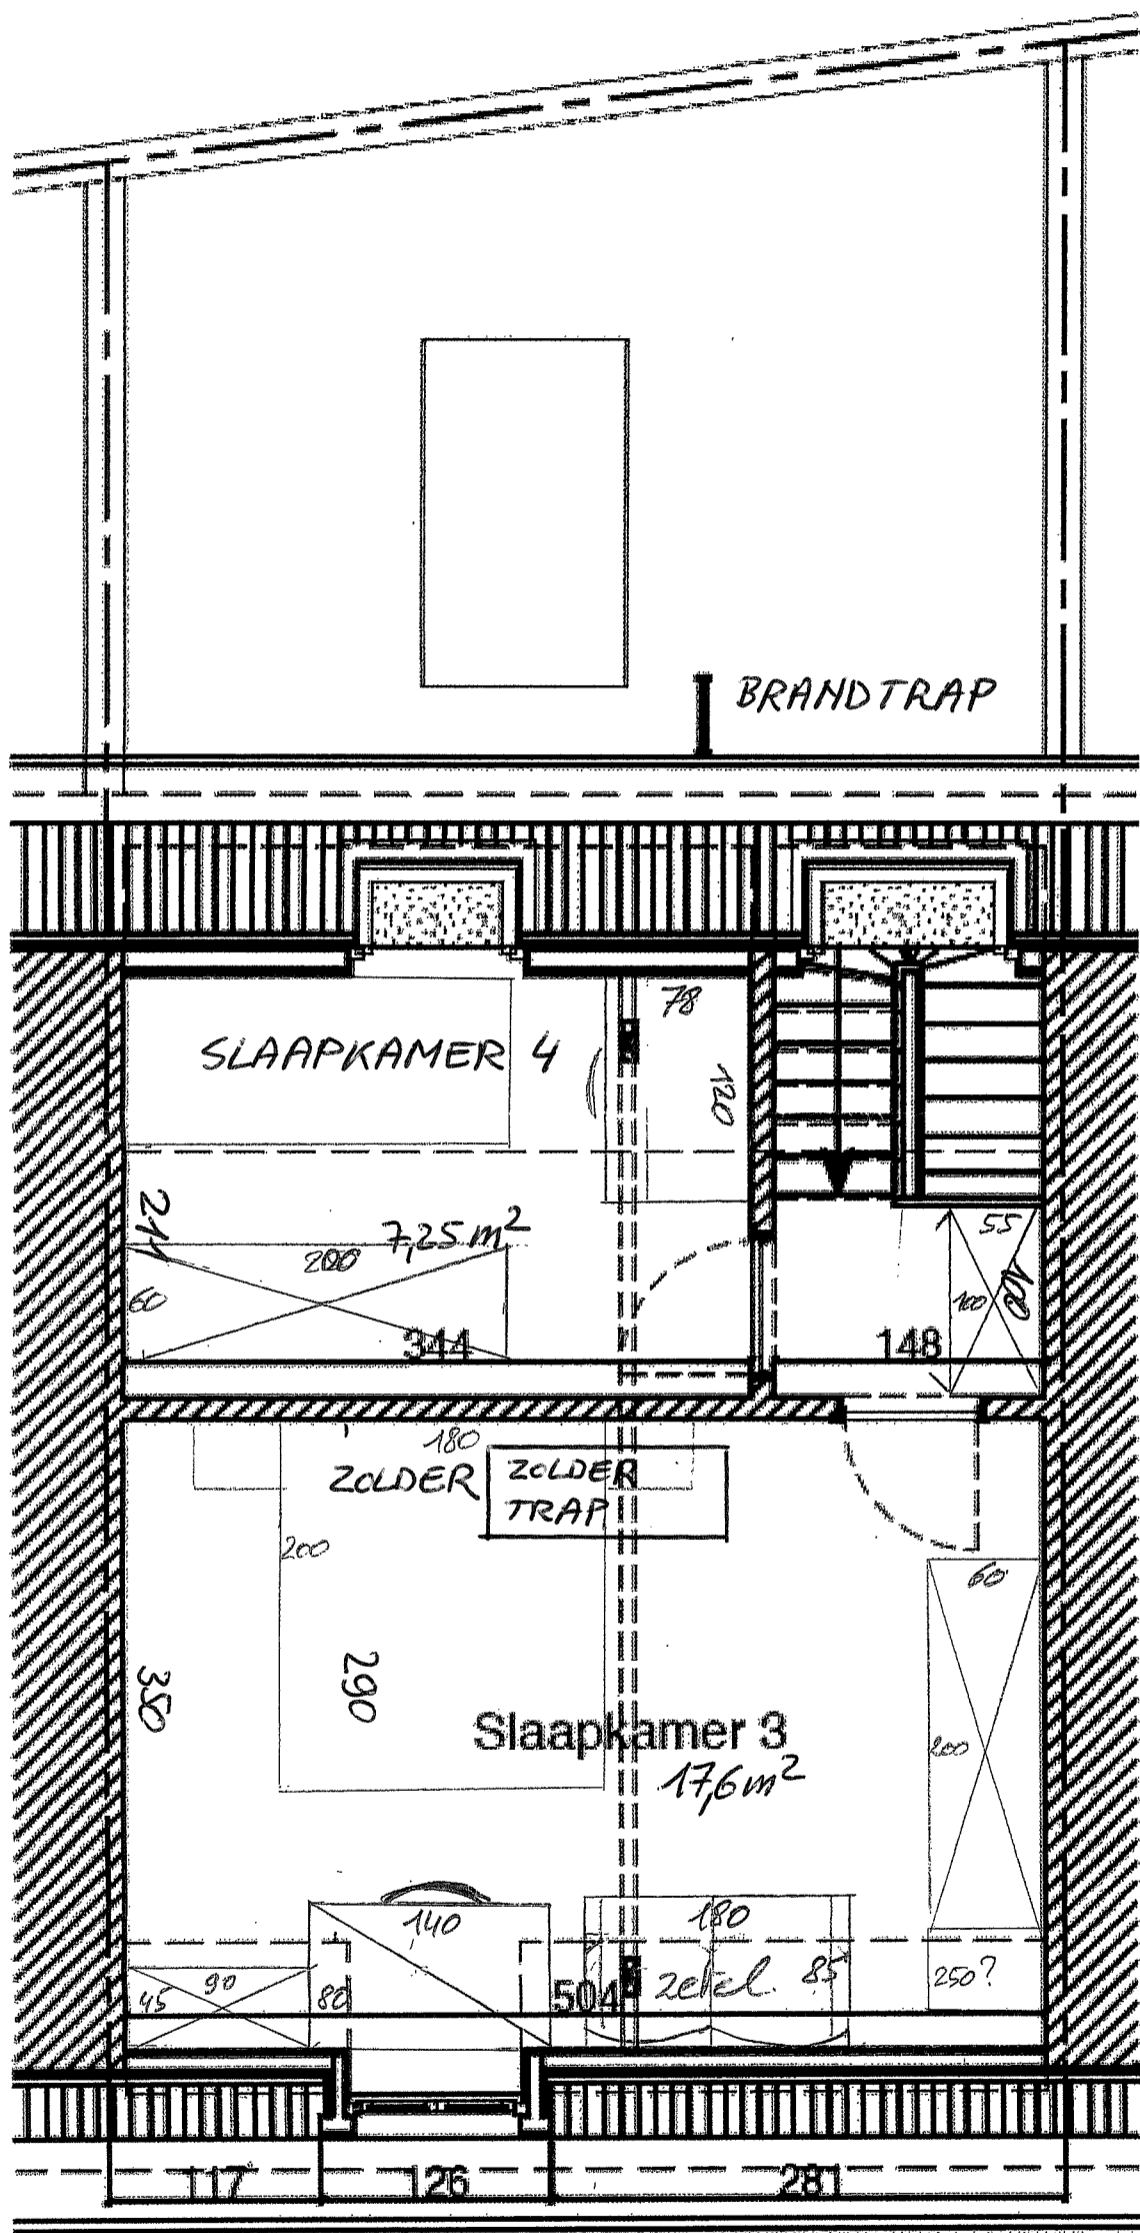

Nivo 8,74 1/50 - HUIDIG

1cm = 41,65cm.

+ OPBERGZOLDER 1/2 met houten vloerplanken / volledig geïsoleerd.